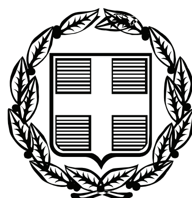


ΕΦΗΜΕΡΙΣ ΤΗΣ ΚΥΒΕΡΝΗΣΕΩΣ

ΤΗΣ ΕΛΛΗΝΙΚΗΣ ΔΗΜΟΚΡΑΤΙΑΣ

ΤΕΥΧΟΣ ΑΝΑΓΚΑΣΤΙΚΩΝ ΑΠΑΛΛΟΤΡΙΩΣΕΩΝ ΚΑΙ ΠΟΛΕΟΔΟΜΙΚΩΝ ΘΕΜΑΤΩΝ **Αρ. Φύλλου 101**

30 Μαρτίου 2012

ΠΕΡΙΕΧΟΜΕΝΑ

ΑΠΟΦΑΣΕΙΣ

ΑΠΟΦΑΣΕΙΣ

Αριθμ. 55499/3371 (1)

Σχετικά με την αναγνώριση της οδού που συνδέει τον Οικισμό Βλαχέρνας Δ. Αρταίων με τον οικισμό Πρόγονοι ως κύριας δημοτικής οδού.

Η ΓΕΝΙΚΗ ΓΡΑΜΜΑΤΕΑΣ ΑΠΟΚΕΝΤΡΩΜΕΝΗΣ ΔΙΟΙΚΗΣΗΣ ΗΠΕΙΡΟΥ - ΔΥΤΙΚΗΣ ΜΑΚΕΔΟΝΙΑΣ

Έχοντας υπόψη:

1. Το Ν. 3852/2010 (ΦΕΚ 87/Α/7-6-2010) «Νέα Αρχιτεκτονική της Αυτοδιοίκησης και της Αποκεντρωμένης Διοίκησης - Πρόγραμμα Καλλικράτης».
2. Οι διατάξεις του Ν. 3155/1955 περί κατασκευής και συντήρησης οδών από τους Δήμους ή τις Κοινότητες.
3. Οι διατάξεις του άρθρου 3 του Ν.Δ. της 17.7.1923 (ΦΕΚ 228/Α/16-8-23) «σύνταξη, έγκριση και εφαρμογή σχεδίων πόλεων, κωμών και συν/σμών και γενικοί όροι αναπτύξεως αυτών».
4. Το Π.Δ. 141/2010 (ΦΕΚ 234/Α/27-12-2010) Οργανισμός Αποκεντρωμένης Διοίκησης Ηπείρου - Δυτικής Μακεδονίας.
5. Οι διατάξεις του άρθρου 1 του Π.Δ. 24/1985 (ΦΕΚ 270 Δ΄) Περί τροποποίησης όρων και περιορισμών δόμησης στις εκτός σχεδίου περιοχές.
6. Την υπ' αριθμ. 75724/1151/30-12-83 κοινή υπουργική απόφαση «Κωδικοποίηση-Τροποποίηση και συμπλήρωση συλλογικών οργάνων» και την τροποποιητική αυτής αρ. 81960/2578/89 (ΦΕΚ 897/Β΄/18-12-89).
7. Η Εγκ. 6/21-06-2011 του Υ.Π.Ε.Κ.Α. παρ. Β.3 σύμφωνα με την οποία διευκρινίζεται ότι η αρμοδιότητα αναγνώρισης ως κύριας Δημοτικής και Κοινοτικής οδού (άρθρο 1 παρ.2 του Π.Δ. 24/31-5-1985 ΦΕΚ 270/Δ) μεταφέρεται στο Γενικό Γραμματέα της Αποκεντρωμένης Διοίκησης.
8. Οι εγκύκλιοι 38924/11-9-58, 45070/7-12-59 και 5698/26-3-60 οι οποίες αναλύουν το σκεπτικό και διευκρινίζουν την αναγκαιότητα της πράξης αναγνώρισης των κοινοτικών ή δημοτικών οδών.
9. Την αριθ. 11405/3165/29-7-2011 (ΦΕΚ 1996/Β΄/8-9-2011) απόφαση Γενικής Γραμματέως Αποκεντρωμένης Διοίκησης Ηπείρου - Δυτικής Μακεδονίας.
10. Την υπ' αριθμ. 130/29-02-2012 απόφαση του Δημοτικού Συμβουλίου Δήμου Αρταίων με την οποία αποφασίζει ομόφωνα τον χαρακτηρισμό του αγροτικού δρόμου ως Κύριου και Δημοτικού.
11. Την από 25-05-2004 γνωμοδότηση του ΣΧΟΠ Ν. Άρτας πρακτικό 2ο θέμα 5ο (Θετική).
12. Την από 28-02-2012 θετική εισήγηση της Διεύθυνσης Περιβάλλοντος και Χωροταξίας Αποκεντρωμένης Διοίκησης Ηπείρου.
13. Τη γνώμη του Περ/κού Συμβουλίου ΧΟΠ στη Διεύθυνση Περιβάλλοντος και Χωροταξίας Αποκεντρωμένης Διοίκησης Ηπείρου, που διατυπώθηκε στην πράξη αριθμ. 3/28-02-2012 θέμα 4ο (θετική), αποφασίζουμε:


Την αναγνώριση της οδού που συνδέει τον Οικισμό Βλαχέρνας Δ. Αρταίων με τον οικισμό Πρόγονοι ως κύριας δημοτικής οδού. Όπως φαίνεται και στο συνημμένο απόσπασμα διαγράμματος ΓΥΣ σε κλίμακα 1:5.000 που συνοδεύει την παρούσα απόφαση.

Από τις διατάξεις της απόφασης αυτής δεν προκαλείται δαπάνη σε βάρος του Δημοσίου.


Η απόφαση αυτή να δημοσιευθεί στην Εφημερίδα της Κυβερνήσεως με συνημμένο χάρτη Γ.Υ.Σ. κλίμακας 1:5.000 και χάρτη ευρύτερης περιοχής κλίμακας 1:50.000.

Ιωάννινα, 12 Μαρτίου 2012

Η Γενική Γραμματέας Αποκεντρωμένης Διοίκησης
ΔΗΜΗΤΡΑ ΓΕΩΡΓΑΚΟΠΟΥΛΟΥ - ΜΠΑΣΤΑ

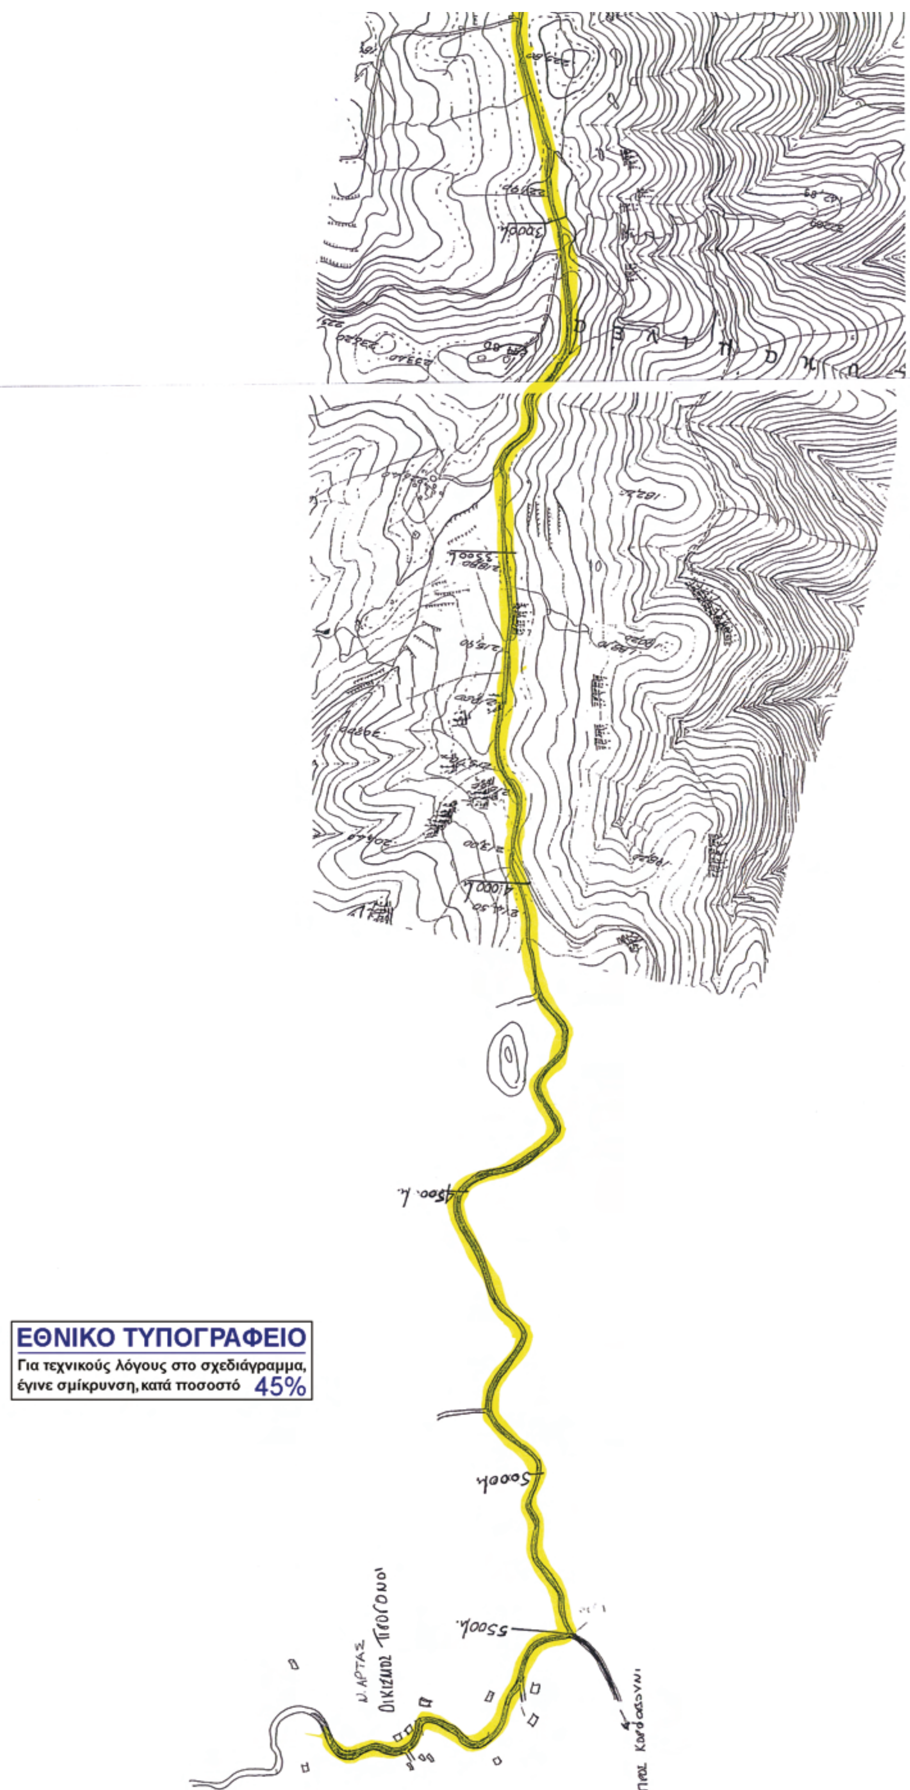


ΕΘΝΙΚΟ ΤΥΠΟΓΡΑΦΕΙΟ
Για τεχνικούς λόγους στο σχεδιάγραμμα, έγινε σμίκρυνση, κατά ποσοστό 45%

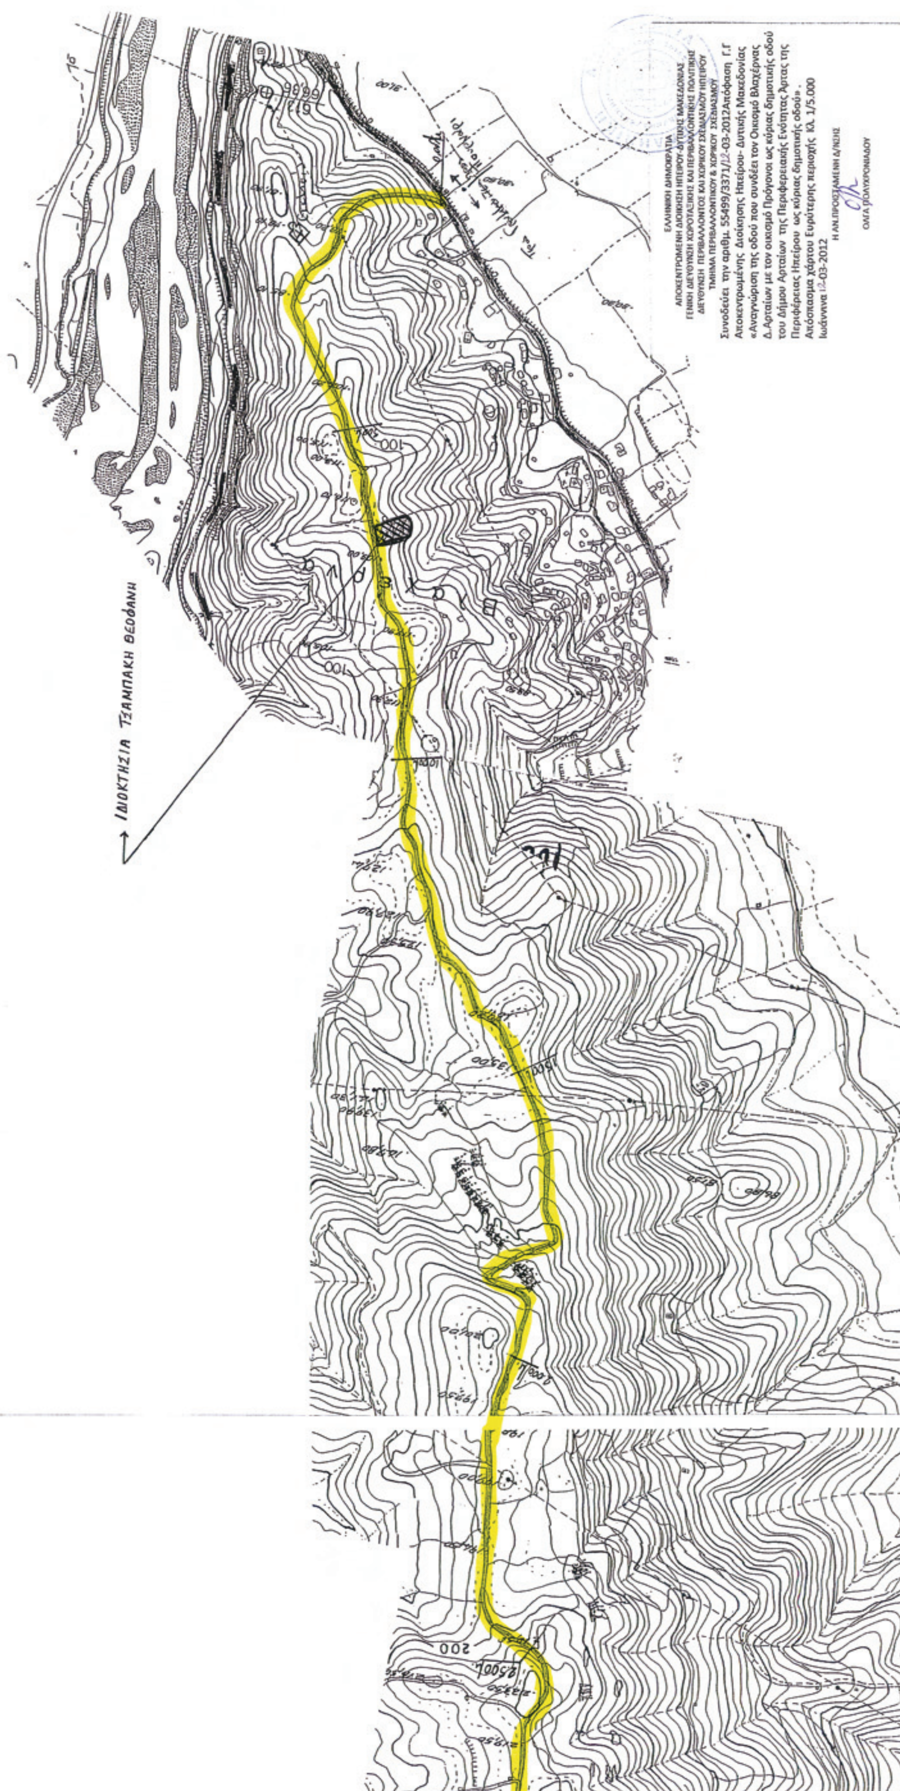
ΕΛΛΗΝΙΚΗ ΔΗΜΟΚΡΑΤΙΑ
ΑΠΟΚΕΝΤΡΩΜΕΝΗ ΔΙΟΙΚΗΣΗ ΗΠΕΙΡΟΥ-ΔΥΤΙΚΗΣ ΜΑΚΕΔΟΝΙΑΣ
ΓΕΝΙΚΗ ΔΙΕΥΘΥΝΣΗ ΧΩΡΟΤΑΞΙΚΗΣ ΚΑΙ ΠΕΡΙΒΑΛΛΟΝΤΙΚΗΣ ΠΟΛΙΤΙΚΗΣ
ΔΙΕΥΘΥΝΣΗ ΠΕΡΙΒΑΛΛΟΝΤΟΣ ΚΑΙ ΧΩΡΙΚΟΥ ΣΧΕΔΙΑΣΜΟΥ ΗΠΕΙΡΟΥ
ΤΜΗΜΑ ΠΕΡΙΒΑΛΛΟΝΤΙΚΟΥ & ΧΩΡΙΚΟΥ ΣΧΕΔΙΑΣΜΟΥ
Συνοδεύει την αριθμ. 55499/3371/12-03-2012Απόφαση Γ.Γ
Αποκεντρωμένης Διοίκησης Ηπείρου- Δυτικής Μακεδονίας
«Αναγνώριση της οδού που συνδέει τον Οικισμό Βλαχέρνας
Δ.Αρταίων με τον οικισμό Πρόγονοι ως κύριας δημοτικής οδού
του Δήμου Αρταίων της Περιφερειακής Ενότητας Άρτας της
Περιφέρειας Ηπείρου ως κύριας δημοτικής οδού».
Απόσπασμα χάρτου Ευρύτερης περιοχής Κλ. 1/5.000
Ιωάννινα 12-03-2012
Η ΑΝ.ΠΡΟΪΣΤΑΜΕΝΗ Δ/ΝΣΗΣ
ΟΛΓΑ ΠΟΛΥΧΡΟΝΙΑΔΟΥ
ΙΔΙΟΚΤΗΣΙΑ ΤΣΑΜΠΑΚΗ ΘΕΟΦΑΝΗ
Βλαχέρνα
100
200

ΕΘΝΙΚΟ ΤΥΠΟΓΡΑΦΕΙΟ

Για τεχνικούς λόγους στο σχεδιάγραμμα, έγινε σμίκρυνση, κατά ποσοστό 79%

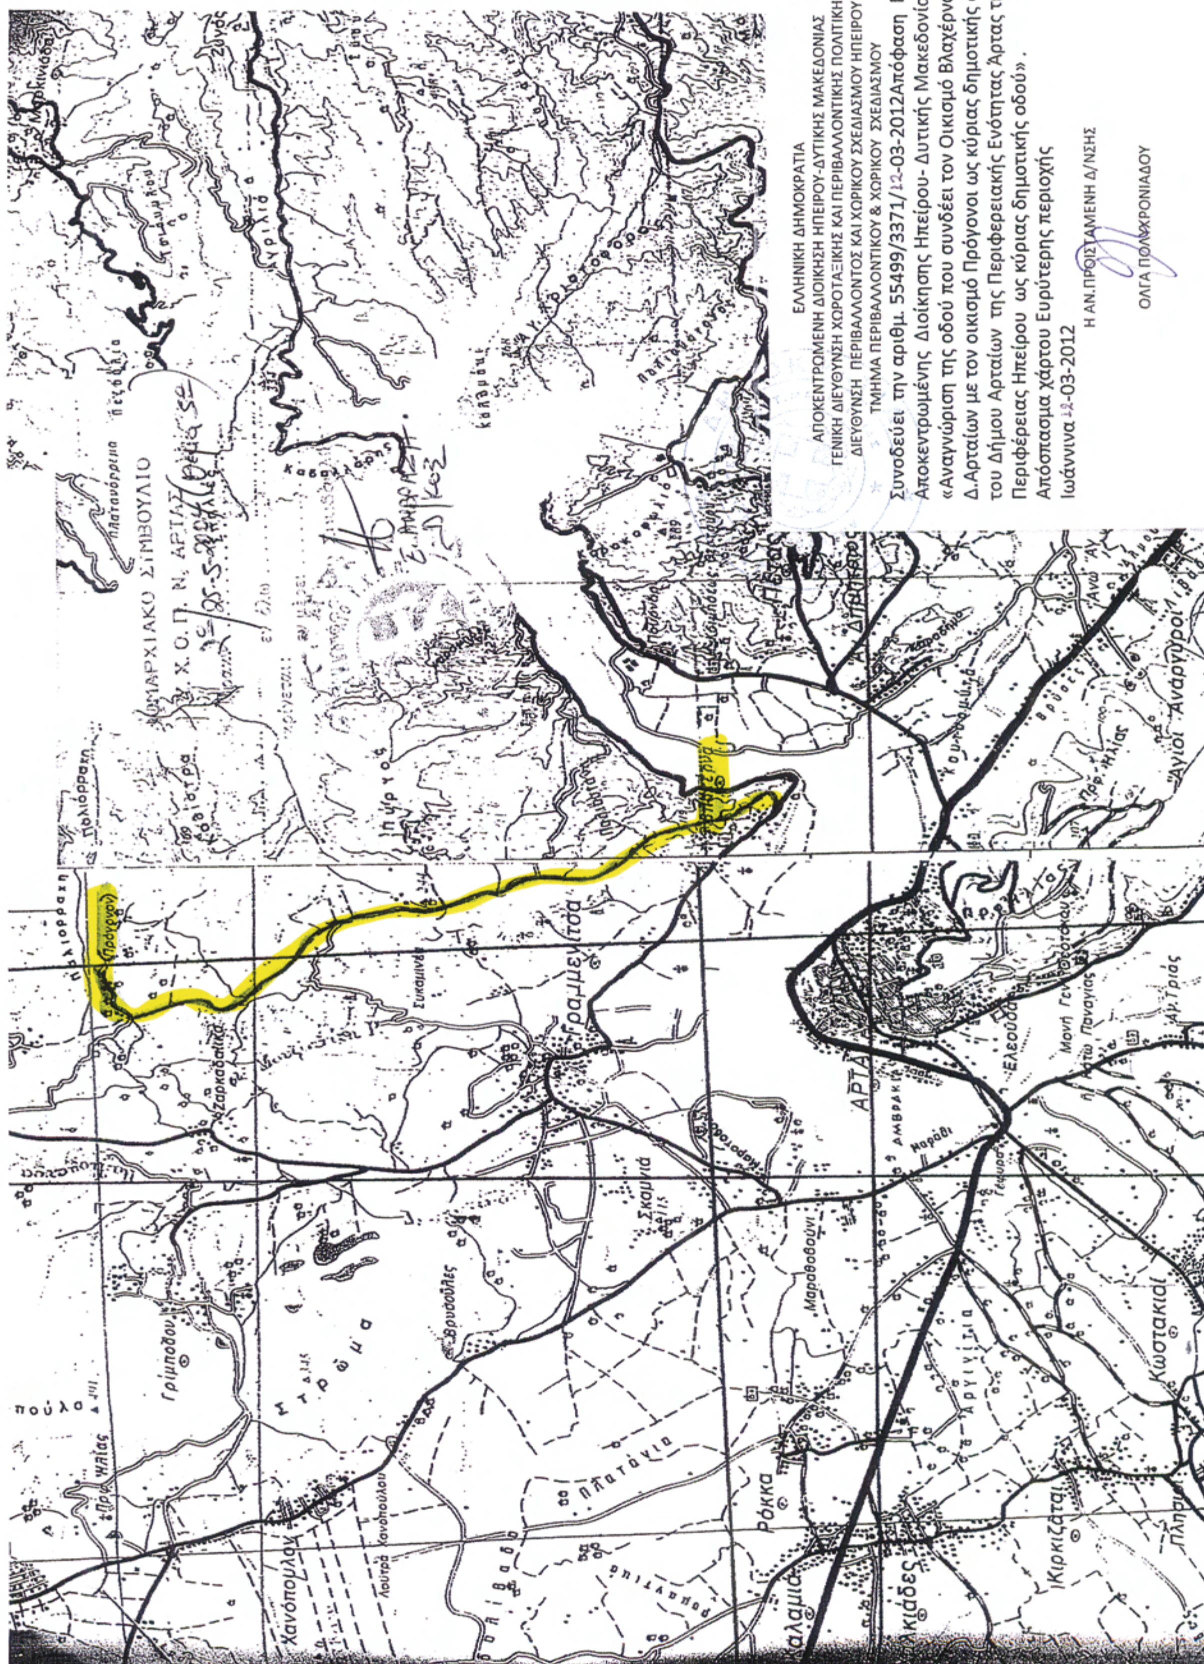

Αριθ. ΠΕ.ΧΩ Φ5976/94/2012 (2)

Τροποποίηση ρυμοτομικού σχεδίου στο Ο.Τ. 182 συνοικίας Αγίας Παρασκευής στο Δ. Ελληνικού - Αργυρούπολης.

Ο ΓΕΝΙΚΟΣ ΓΡΑΜΜΑΤΕΑΣ
ΑΠΟΚΕΝΤΡΩΜΕΝΗΣ ΔΙΟΙΚΗΣΗΣ ΑΤΤΙΚΗΣ

Έχοντας υπ' όψη:

1. Τον Ν. 2503/97 (ΦΕΚ 107Α/30-5-97) «Διοίκηση, Οργάνωση, Στελέχωση της Περιφέρειας κ.λ.π.»

2. Τον Ν. 3852/2010 «Νέα Αρχιτεκτονική της Αυτοδιοίκησης και της Αποκεντρωμένης Διοίκησης -Πρόγραμμα Καλλικράτης».

3. Τον Ν. 1577/1985 «Γενικός Οικοδομικός Κανονισμός», όπως τροποποιήθηκε και συμπληρώθηκε με τους Ν. 2831/2000 (ΦΕΚ 140Α) και Ν. 3044/2002 (ΦΕΚ 197Α).

4. Το άρθρο 34 παρ. 2 του Ν. 3937/2010 (ΦΕΚ 60/Α/31-3-2011) «Διατήρηση της βιοποικιλότητας και άλλες διατάξεις».

5. Την υπ' αριθμ. 75724/1151/30-12-83 (ΦΕΚ 767 Β/30-12-83) Κοινή απόφαση Υπουργών Προεδρίας της Κυβερνήσεως και ΧΟΠ «Κωδικοποίηση, τροποποίηση και συμπλήρωση των συλλογικών οργάνων γνωμοδοτικής και αποφασιστικής αρμοδιότητας του Υπ.Χ.Ο.Π. σε ενιαίο κείμενο».

6. Την υπ' αριθμ. 62556/5073/90 (ΦΕΚ 701/Δ/90) απόφαση Υπ. ΠΕ.ΧΩ.Δ.Ε. «Ορισμός βασικού οδικού δικτύου Νομού Αττικής».

7. Την υπ' αριθμ. οικ.8201/5171/14-3-2011 (ΦΕΚ 597Β/15-4-2011) απόφαση Γενικού Γραμματέα Αποκεντρωμένης Διοίκησης Αττικής περί «Μεταβίβαση αρμοδιότητας υπογραφής «ΜΕ ΕΝΤΟΛΗ ΓΕΝΙΚΟΥ ΓΡΑΜΜΑΤΕΑ» αποφάσεων, εγγράφων και άλλων πράξεων για θέματα Διοίκησης στον Γενικό Διευθυντή Χωροταξικής και Περιβαλλοντικής Πολιτικής της Αποκεντρωμένης Διοίκησης Αττικής, στον Προϊστάμενο της Διεύθυνσης Περιβάλλοντος και Χωρικού Σχεδιασμού και στους Προϊσταμένους της Διεύθυνσης αυτής».

8. Την υπ' αριθμ. ΠΕ.ΧΩ.Φ39/704/ΦΣΧΟΠ/19-2-2009 απόφαση Γενικού Γραμματέα Περιφέρειας Αττικής περί «Συγκρότησης Περιφερειακού Συμβουλίου Χωροταξίας Οικισμού και Περιβάλλοντος (Περ. Σ.Χ.Ο.Π.) της Περιφέρειας Αττικής».

9. Το από Π.Δ. 10-9-54 (ΦΕΚ 227/29-9-54) περί τροποποίησης και επέκτασης του ρυμοτομικού σχεδίου Κοινότητος Ελληνικού Αττικής εις θέσιν Τράχωνες (Αγία Παρασκευή) ως και τροποποιήσεως των ρυμοτομικών σχεδίων των Κοινοτήτων Καλαμακίου και Αργυρουπόλεως Αττικής.

10. Το Π.Δ. από 26-9-55 (ΦΕΚ 274/Α΄/7-10-55) περί καθορισμού όρων και περιορισμών δομήσεως εις θέσιν Τράχωνες (Αγία Παρασκευή) Κοινότητος Ελληνικού Αττικής.

11. Την υπ' αριθμ. 355454/810/91 (ΦΕΚ 882 Δ/5-12-91) απόφαση Νομάρχη περί «τροποποίησης ρυμοτομικού σχεδίου στα Ο.Τ.179-180-183 και χαρακτηρισμός χώρου για αθλητικές εγκαταστάσεις».

12. Την υπ' αριθμ. 63/2011 γνωμοδότηση του Δημοτικού Συμβουλίου Δ. Ελληνικού -Αργυρούπολης.

13. Το αριθ. 21570/13-7-2011 έγγραφο της Διεύθυνσης Πολεοδομίας Νότιου Τομέα της Νομαρχίας Αθηνών.

14. Το υπ' αριθμ. 637/9-1-2012 έγγραφο του Δήμου Ελληνικού - Αργυρούπολης

15. Την υπ' αριθμ. ΠΕ.ΧΩ.Φ5652/3097/22-2-2012 εισήγηση της Διεύθυνσης ΠΕ.ΧΩ. της Αποκεντρωμένης Διοίκησης Αττικής.

16. Την γνωμοδότηση του Σ.Χ.Ο.Π. της Αποκεντρωμένης Διοίκησης Αττικής, που διατυπώθηκε στην 1η πράξη της 7ης συνεδρίασης της 23-2-2012.

17. Το γεγονός ότι από τις διατάξεις αυτής της απόφασης δεν προκαλείται δαπάνη εις βάρος του κρατικού προϋπολογισμού, ούτε εις βάρος του προϋπολογισμού του οικείου ΟΤΑ, αποφασίζουμε:

Την τροποποίηση του ρυμοτομικού σχεδίου στον Ο.Τ. 182 συνοικίας Αγίας Παρασκευής στον Δήμο Ελληνικού - Αργυρούπολης με τον καθορισμό χώρου ως Κοινόχρηστο Πράσινο, όπως φαίνεται στο έγχρωμο πρωτότυπο διαγράμματα σε κλίμακα 1/500, που έχει θεωρηθεί από την Διευθύντρια της Διεύθυνσης ΠΕ.ΧΩ. της Αποκεντρωμένης Διοίκησης Αττικής, και που αντίτυπο του σε φωτοσμίκρυνση δημοσιεύεται με την παρούσα απόφαση.

Κατά της απόφασης αυτής επιτρέπεται προσφυγή στον Υπουργό Π.Ε.Κ.Α. σε 30 ημέρες από την κοινοποίησή της.

Η απόφαση αυτή να δημοσιευθεί στην Εφημερίδα της Κυβερνήσεως.

Ν. Ψυχικό, 2 Μαρτίου 2012

Ο Γενικός Γραμματέας Αποκεντρωμένης Διοίκησης
Η. ΛΙΑΚΟΠΟΥΛΟΣ

ΕΘΝΙΚΟ ΤΥΠΟΓΡΑΦΕΙΟ
Για τεχνικούς λόγους στο σχεδιάγραμμα, έγινε σμίκρυνση, κατά ποσοστό 40%

ΒΕΒΑΙΩΝΕΤΑΙ ΟΤΙ ΤΟ ΠΑΡΟΝ ΤΟΠΟΓΡΑΦΙΚΟ ΣΥΝΟΔΕΥΕΙ ΤΗΝ ΥΠ' ΑΡ. 63/2011 ΑΠΟΦ. ΔΗΜΟΤΙΚΟΥ ΣΥΜΒΟΥΛΙΟΥ ΕΛΛΗΝΙΚΟΥ-ΑΡΓΥΡΟΥΠΟΛΗΣ


Ο ΔΗΜΑΡΧΟΣ ΕΛΛΗΝΙΚΟΥ-ΑΡΓΥΡΟΥΠΟΛΗΣ

ΧΡΗΣΤΟΣ ΚΟΡΤΖΙΔΗΣ



Συνοδεύει την υπ' αρ. ΠΕΧΩ [illegible]/94/2012
Απόφαση του
ΓΕΝ. ΓΡΑΜΜΑΤΕΑ Α.Δ.Α.

Η ΠΡΟΪΣΤΑΜΕΝΗ
Δ/ΝΣΗΣ ΠΕΧΩ
Αθήνα, 2.1.3.12

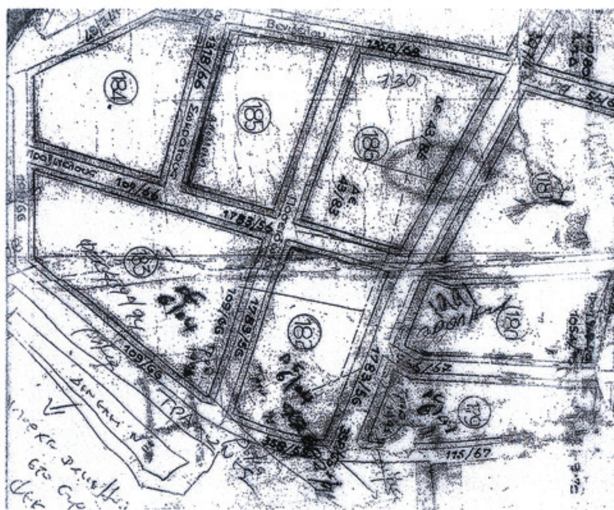

ΑΠΟΣΠΑΣΜΑ ΡΥΜΟΤΟΜΙΚΟΥ ΚΛΙΜΑΚΑ 1:2000

ΚΤΗΜΑΤΟΛΟΓΙΚΟΣ ΠΙΝΑΚΑΣ

Α/Α	ΟΝΟΜΑ ΙΔΙΟΚΤΗΤΗ	ΔΙΕΥΘΥΝΣΗ
1	ΜΙΧΑΗΛΙΔΗΣ ΜΙΧΑΗΛ ΜΙΧΑΗΛΙΔΟΥ ΠΑΝΑΓΙΩΤΑ ΤΣΟΜΠΑΝΗ ΝΙΚΗ	ΑΓ. ΠΑΡΑΣΚΕΥΗΣ 15 ΕΛΛΗΝΙΚΟ ΚΟΜΝΗΝΩΝ 4 ΕΛΛΗΝΙΚΟ ΚΟΜΝΗΝΩΝ 4 ΕΛΛΗΝΙΚΟ
2	ΜΙΧΑΗΛΙΔΟΥ ΠΑΝΑΓΙΩΤΑ ΑΓΝΩΣΤΟΙ ΙΔΙΟΚΤΗΤΕΣ	ΚΟΜΝΗΝΩΝ 4 ΕΛΛΗΝΙΚΟ
3	ΔΗΜΟΣ ΕΛΛΗΝΙΚΟΥ	ΟΔΟΣ 25 & ΠΛ. ΑΓΙΑΣ ΤΡΙΑΔΟΣ ΕΛΛΗΝΙΚΟ
4	ΕΛΕΥΘΕΡΙΑΔΗΣ ΑΘΑΝΑΣΙΟΣ	ΑΓΙΑΣ ΠΑΡΑΣΚΕΥΗΣ 68 ΕΛΛΗΝΙΚΟ
5	ΑΠΟΣΤΟΛΑΚΗΣ ΑΛΕΞΙΟΣ ΑΠΟΣΤΟΛΑΚΗ ΧΡΙΣΤΙΝΑ ΑΠΟΣΤΟΛΑΚΗΣ ΚΩΝ/ΝΟΣ ΑΠΟΣΤΟΛΑΚΗΣ ΑΠΟΣΤΟΛΟΣ	ΑΝΤΙΓΟΝΗΣ 4 ΕΛΛΗΝΙΚΟ
6	ΚΑΤΣΑΒΡΙΑΣ ΧΡΗΣΤΟΣ	ΑΝΤΙΓΟΝΗΣ 2 ΕΛΛΗΝΙΚΟ
7	ΠΟΛΕΜΙΚΗ ΑΕΡΟΠΟΡΙΑ	Δ/ΝΣΗ ΥΠΟΔΟΜΩΝ ΓΕΑ Γ2, Λ. ΜΕΣΟΓΕΙΩΝ 229

ΟΡΟΙ ΔΟΜΗΣΗΣ
ΔΙΑΤΑΓΜΑΤΑ ΡΥΜΟΤΟΜΙΑΣ: 10-09-54 ΦΕΚ 227Α/54, 26-09-55 ΦΕΚ 274Α/55,
ΑΠΟΦΑΣΗ 3554/810/91 ΦΕΚ 882Δ/91
ΑΡΤΙΟΤΗΤΑ: Ε = 300,00 Μ2, Π = 10,00 Μ.
ΚΑΛΥΨΗ: 50%, Σ.Δ. = 1,00, ΥΨΟΣ = 14,00 Μ.
ΠΡΩΗΝ ΣΥΝΕΧΕΣ, ΙΣΧΥΣ ΓΟΚ '85 ΩΣ ΤΡΟΠΟΠΟΙΗΘΗΚΕ ΚΑΙ ΙΣΧΥΕΙ

ΕΛΛΗΝΙΚΗ ΔΗΜΟΚΡΑΤΙΑ
ΠΕΡΙΦΕΡΕΙΑ ΑΤΤΙΚΗΣ
ΔΗΜΟΣ
ΕΛΛΗΝΙΚΟΥ-ΑΡΓΥΡΟΥΠΟΛΗΣ
ΤΕΧΝΙΚΗ ΥΠΗΡΕΣΙΑ

ΘΕΜΑ: ΤΡΟΠΟΠΟΙΗΣΗ ΡΥΜΟΤΟΜΙΚΟΥ ΣΧΕΔΙΟΥ ΣΤΟ Ο.Τ. 182 ΣΥΝΟΙΚΙΑΣ ΑΓΙΑΣ ΠΑΡΑΣΚΕΥΗΣ ΔΗΜΟΥ ΕΛΛΗΝΙΚΟΥ-ΑΡΓΥΡΟΥΠΟΛΗΣ ΓΙΑ ΤΟ ΧΑΡΑΚΤΗΡΙΣΜΟ ΤΜΗΜΑΤΟΣ ΚΑΤΑΡΓΗΘΕΙΣΑΣ ΚΟΙΝΟΤΙΚΗΣ ΟΔΟΥ ΣΕ ΚΟΙΝΟΧΡΗΣΤΟ ΧΩΡΟ ΠΡΑΣΙΝΟΥ ΚΑΙ ΤΗ ΔΗΜΙΟΥΡΓΙΑ ΑΡΤΙΟΥ ΟΙΚΟΠΕΔΟΥ
ΚΛΙΜΑΚΑ 1:500

ΕΛΛΗΝΙΚΟ ΙΑΝΟΥΑΡΙΟΣ 2011

ΣΥΝΤΑΧΘΗΚΕ

...ΙΑ ΚΑΡΑΠΑ - ΛΑΒΑΣΑ
ΑΡΧΙΤΕΚΤΩΝ ΠΕ 4/Α

ΕΘΝΙΚΟ ΤΥΠΟΓΡΑΦΕΙΟ

ΕΦΗΜΕΡΙΣ ΤΗΣ ΚΥΒΕΡΝΗΣΕΩΣ

ΤΙΜΗ ΠΩΛΗΣΗΣ ΦΥΛΛΩΝ ΤΗΣ ΕΦΗΜΕΡΙΔΑΣ ΤΗΣ ΚΥΒΕΡΝΗΣΕΩΣ

Σε έντυπη μορφή:

- Για τα Φ.Ε.Κ. από 1 έως 16 σελίδες σε 1 € προσαυξανόμενη κατά 0,20 € για κάθε επιπλέον οκτασέλιδο ή μέρος αυτού.
- Για τα φωτοαντίγραφα Φ.Ε.Κ. σε 0,15 € ανά σελίδα.

Σε μορφή DVD/CD:

Τεύχος	Ετήσια έκδοση	Τριμηνιαία έκδοση	Μηνιαία έκδοση
Α΄	150 €	40 €	15 €
Β΄	300 €	80 €	30 €
Γ΄	50 €	-	-
Υ.Ο.Δ.Δ.	50 €	-	-
Δ΄	110 €	30 €	-

Τεύχος	Ετήσια έκδοση	Τριμηνιαία έκδοση	Μηνιαία έκδοση
Α.Α.Π.	110 €	30 €	-
Ε.Β.Ι.	100 €	-	-
Α.Ε.Δ.	5 €	-	-
Δ.Δ.Σ.	200 €	-	20 €
Α.Ε.-Ε.Π.Ε.	-	-	100 €

- Η τιμή πώλησης μεμονωμένων Φ.Ε.Κ. σε μορφή cd-rom από εκείνα που διατίθενται σε ψηφιακή μορφή και μέχρι 100 σελίδες, σε 5 € προσαυξανόμενη κατά 1 € ανά 50 σελίδες.

ΕΤΗΣΙΕΣ ΣΥΝΔΡΟΜΕΣ Φ.Ε.Κ.

Τεύχος	Έντυπη μορφή
Α΄	225 €
Β΄	320 €
Γ΄	65 €
Υ.Ο.Δ.Δ.	65 €

Τεύχος	Έντυπη μορφή
Δ΄	160 €
Α.Α.Π.	160 €
Ε.Β.Ι.	65 €
Α.Ε.Δ.	10 €

Τεύχος	Έντυπη μορφή
Α.Ε.-Ε.Π.Ε.	2.250 €
Δ.Δ.Σ.	225 €
Α.Σ.Ε.Π.	70 €
Ο.Π.Κ.	-

- Το τεύχος Α.Σ.Ε.Π. (έντυπη μορφή) θα αποστέλλεται σε συνδρομητές ταχυδρομικά, με την επιβάρυνση των 70 €, ποσό το οποίο αφορά τα ταχυδρομικά έξοδα.

- Η καταβολή γίνεται σε όλες τις Δημόσιες Οικονομικές Υπηρεσίες (Δ.Ο.Υ.). Το πρωτότυπο διπλότυπο (έγγραφο αριθμ. πρωτ. 9067/28.2.2005 2η Υπηρεσία Επιτρόπου Ελεγκτικού Συνεδρίου) με φροντίδα των ενδιαφερομένων, πρέπει να αποστέλλεται ή να κατατίθεται στο Εθνικό Τυπογραφείο (Καποδιστρίου 34, Τ.Κ. 104 32 Αθήνα).
- Σημειώνεται ότι φωτοαντίγραφα διπλοτύπων, ταχυδρομικές Επιταγές για την εξόφληση της συνδρομής, δεν γίνονται δεκτά και θα επιστρέφονται.
- Οι οργανισμοί τοπικής αυτοδιοίκησης, τα νομικά πρόσωπα δημοσίου δικαίου, τα μέλη της Ένωσης Ιδιοκτητών Ημερησίου Τύπου Αθηνών και Επαρχίας, οι τηλεοπτικοί και ραδιοφωνικοί σταθμοί, η Ε.Σ.Η.Ε.Α, τα τριτοβάθμια συνδικαλιστικά όργανα και οι τριτοβάθμιες επαγγελματικές ενώσεις δικαιούνται έκπτωσης πενήντα τοις εκατό (50%) επί της ετήσιας συνδρομής.
- Το ποσό υπέρ ΤΑ.Π.Ε.Τ. (5% επί του ποσού συνδρομής), καταβάλλεται ολόκληρο (Κ.Α.Ε. 3512) και υπολογίζεται πριν την έκπτωση.
- Στην Ταχυδρομική συνδρομή του τεύχους Α.Σ.Ε.Π. δεν γίνεται έκπτωση.

Πληροφορίες για δημοσιεύματα που καταχωρίζονται στα Φ.Ε.Κ. στο τηλ.: 210 5279000.
Φωτοαντίγραφα παλαιών Φ.Ε.Κ.: τηλ.: 210 8220885.

Τα φύλλα όλων των τευχών της Εφημερίδας της Κυβερνήσεως διατίθενται δωρεάν σε ηλεκτρονική μορφή από την ιστοσελίδα του Εθνικού Τυπογραφείου (www.et.gr)

Ηλεκτρονική Διεύθυνση: http://www.et.gr - e-mail: webmaster.et@et.gr

ΟΙ ΥΠΗΡΕΣΙΕΣ ΕΞΥΠΗΡΕΤΗΣΗΣ ΠΟΛΙΤΩΝ ΛΕΙΤΟΥΡΓΟΥΝ ΚΑΘΗΜΕΡΙΝΑ ΑΠΟ 08:00 ΜΕΧΡΙ 13:30



ΑΠΟ ΤΟ ΕΘΝΙΚΟ ΤΥΠΟΓΡΑΦΕΙΟ
ΚΑΠΟΔΙΣΤΡΙΟΥ 34 * ΑΘΗΝΑ 104 32 * ΤΗΛ. 210 52 79 000 * FAX 210 52 21 004